

**Société
du Grand
Paris**



Travaux de la gare Arcueil-Cachan rue de la coopérative

Réunion d'information

Mardi 26 Juin 2018 à 19h00

Ecole Elémentaire Carnot


Sommaire

- Rappel de l'emprise du chantier de la Gare Arcueil-Cachan
- Planning prévisionnel des travaux de mi-2018 à Fin 2019
- Travaux sur le secteur Coopérative au second semestre 2018
- Plan de circulation à partir de l'Eté 2018
- Processus de libération de parcelles Ville de Cachan
- Plan de circulation à l'étude à partir de 2019

Emprise chantier de la gare Arcueil-Cachan

Gare Arcueil-Cachan

Plan d'installation de chantier

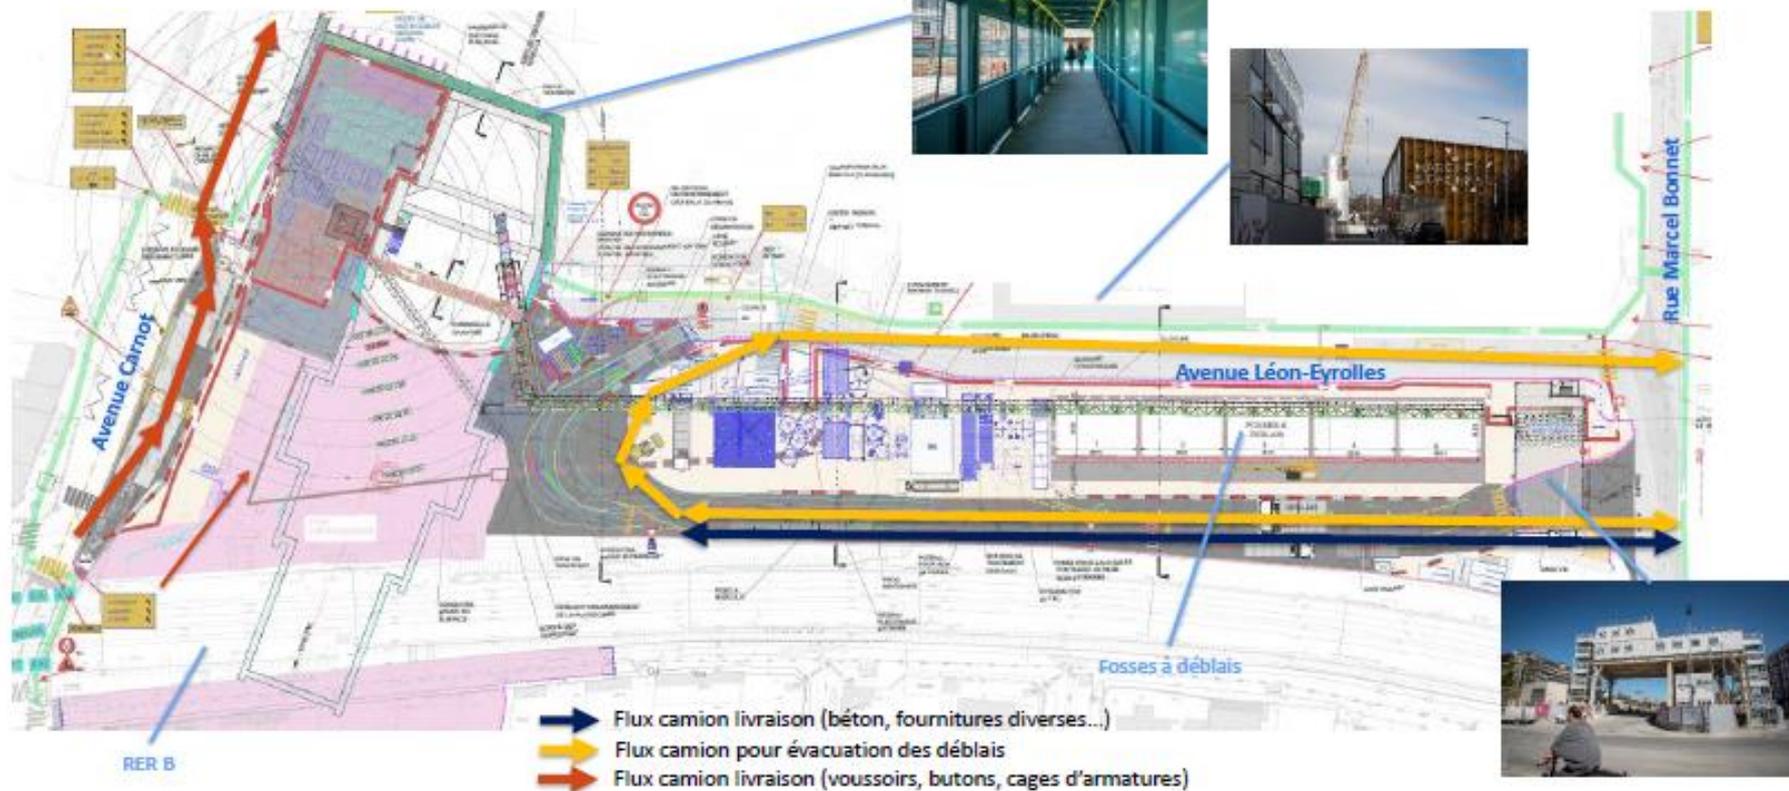


Emprise chantier de la gare Arcueil-Cachan


Zone Ouest

Zone centre

Zone Est

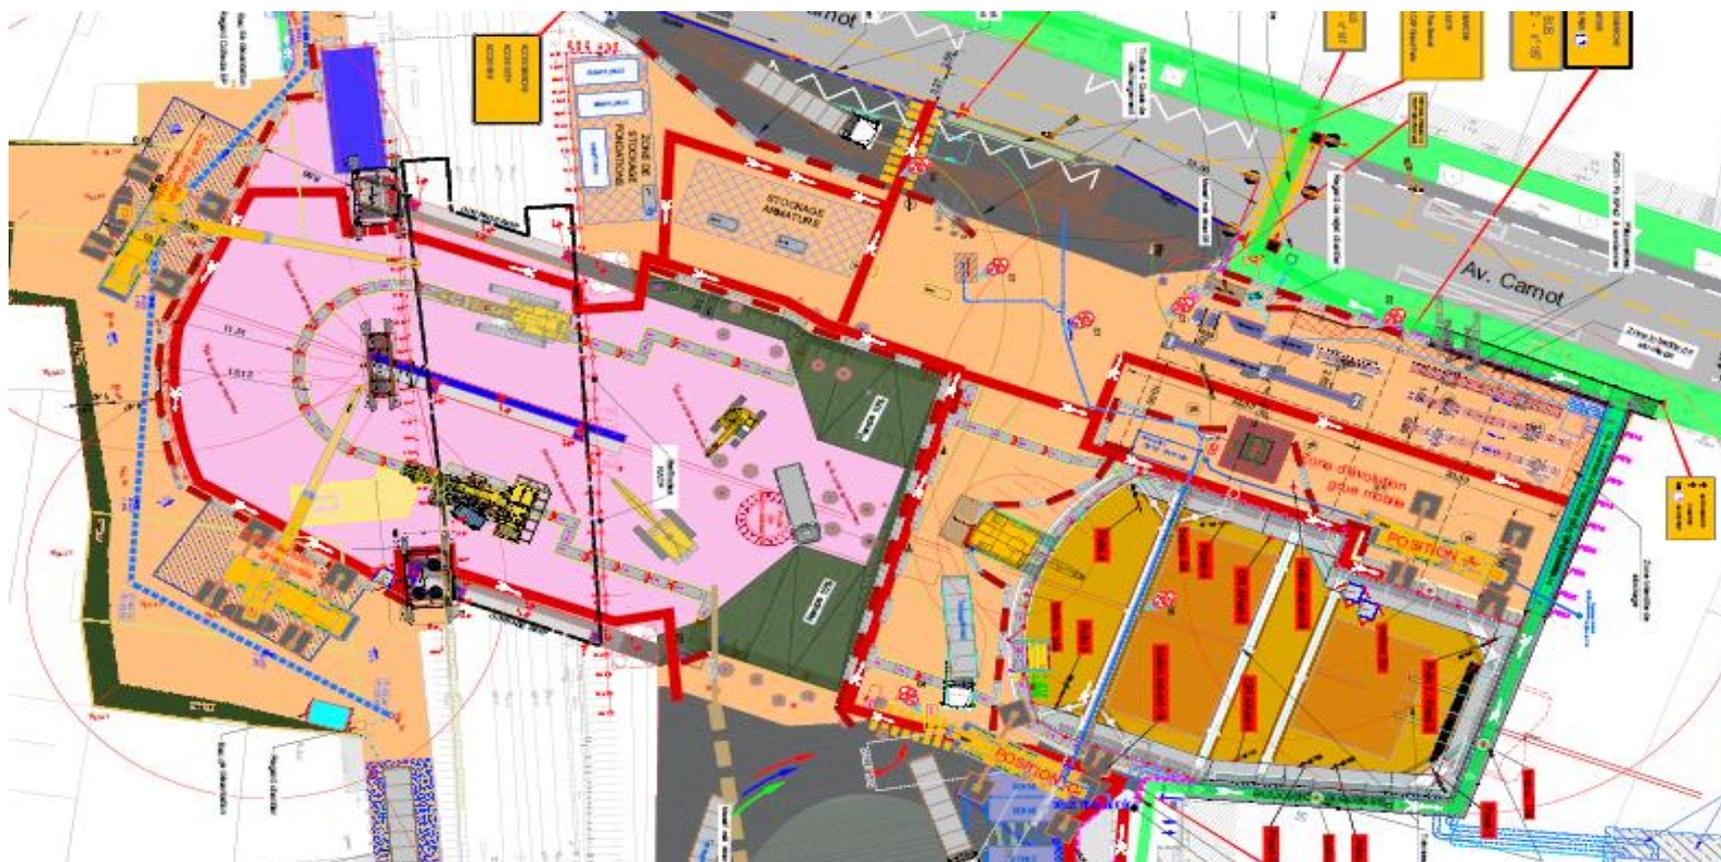

Planning prévisionnel Travaux 2018 à Fin 2019

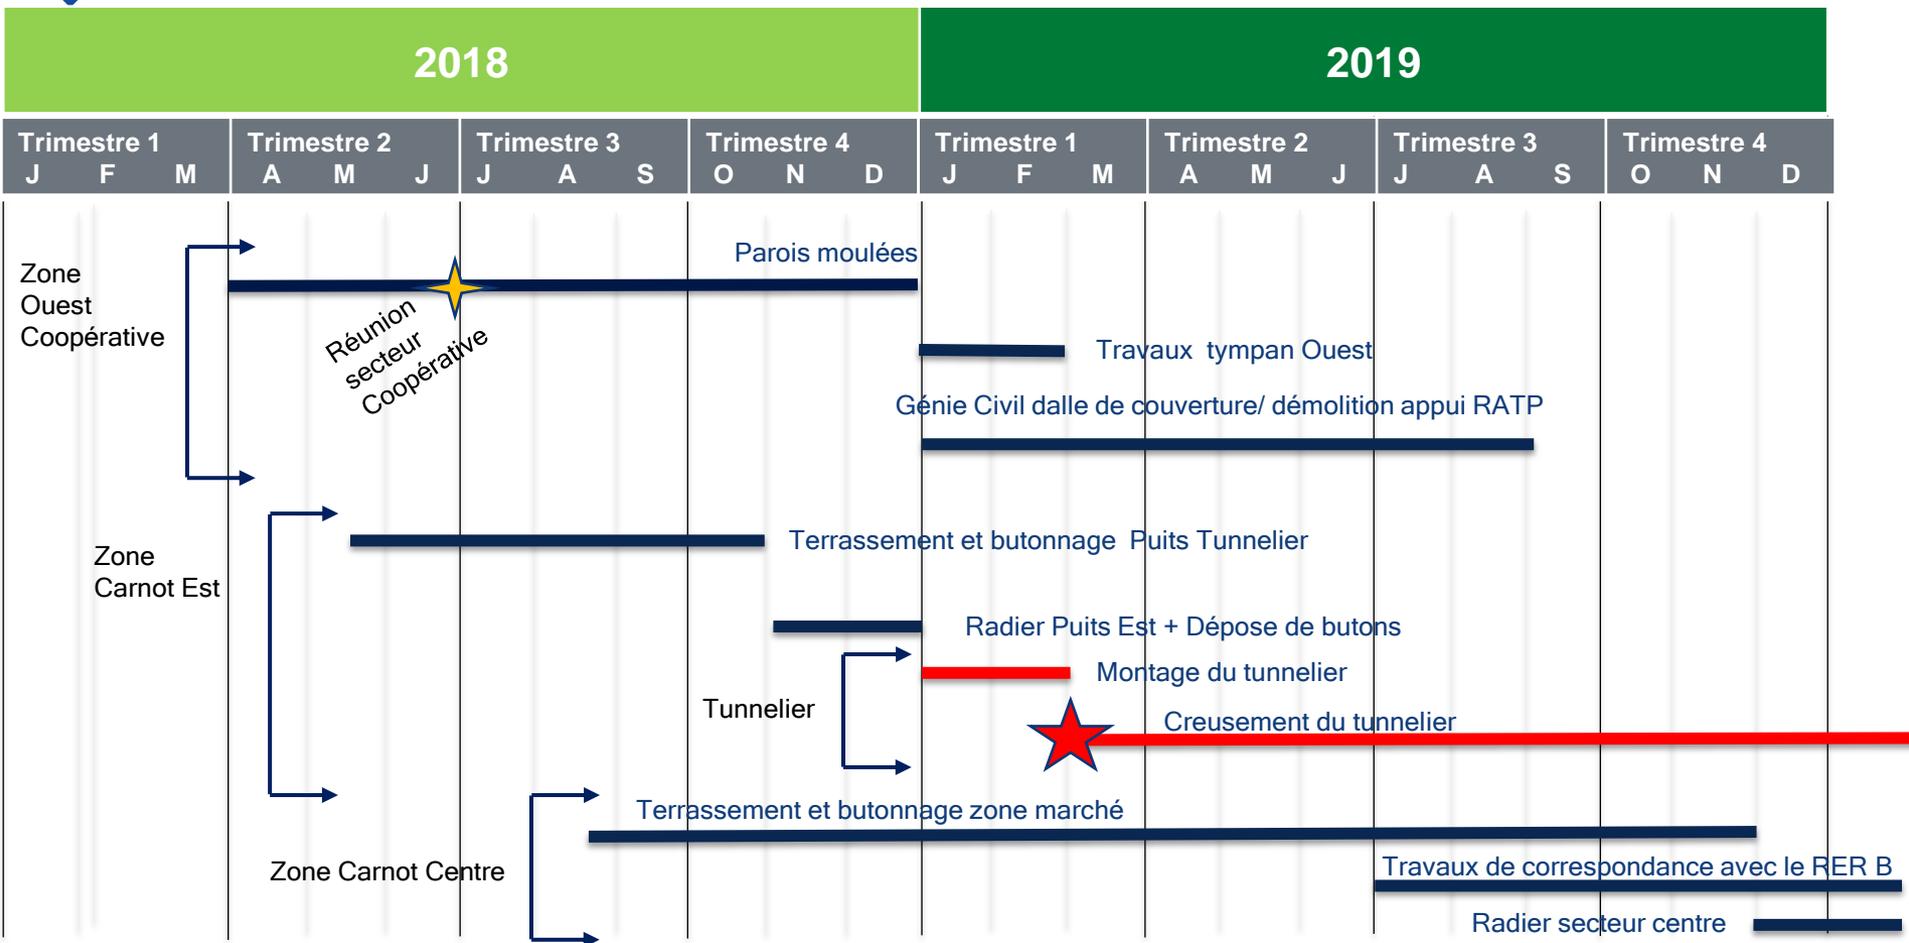


Zone Ouest sous les voies RATP

Travaux de parois moulées

Gare Arcueil-Cachan

Focus – Travaux sous ouvrage RATP

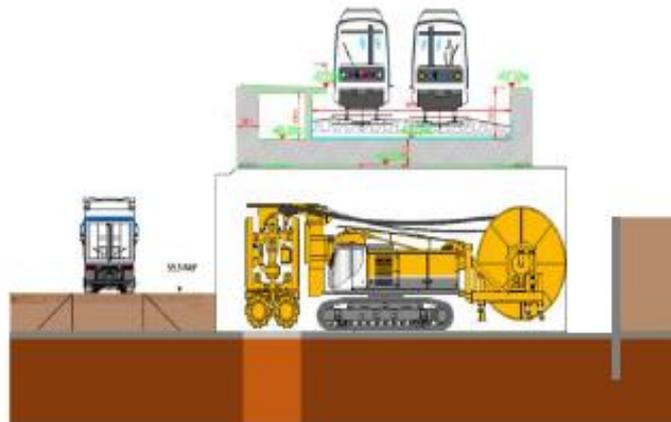

Infos clés

- **Planning** : août à décembre 2018
- **Hauteur libre de travail** : 6,5 m sous ouvrage RATP




Zone Ouest Coopérative

Phasage des travaux second semestre 2018

2) Travaux d'injection pour prétraitement des Parois Moulées

4) Réalisation des Parois moulées du tympan Ouest de la gare

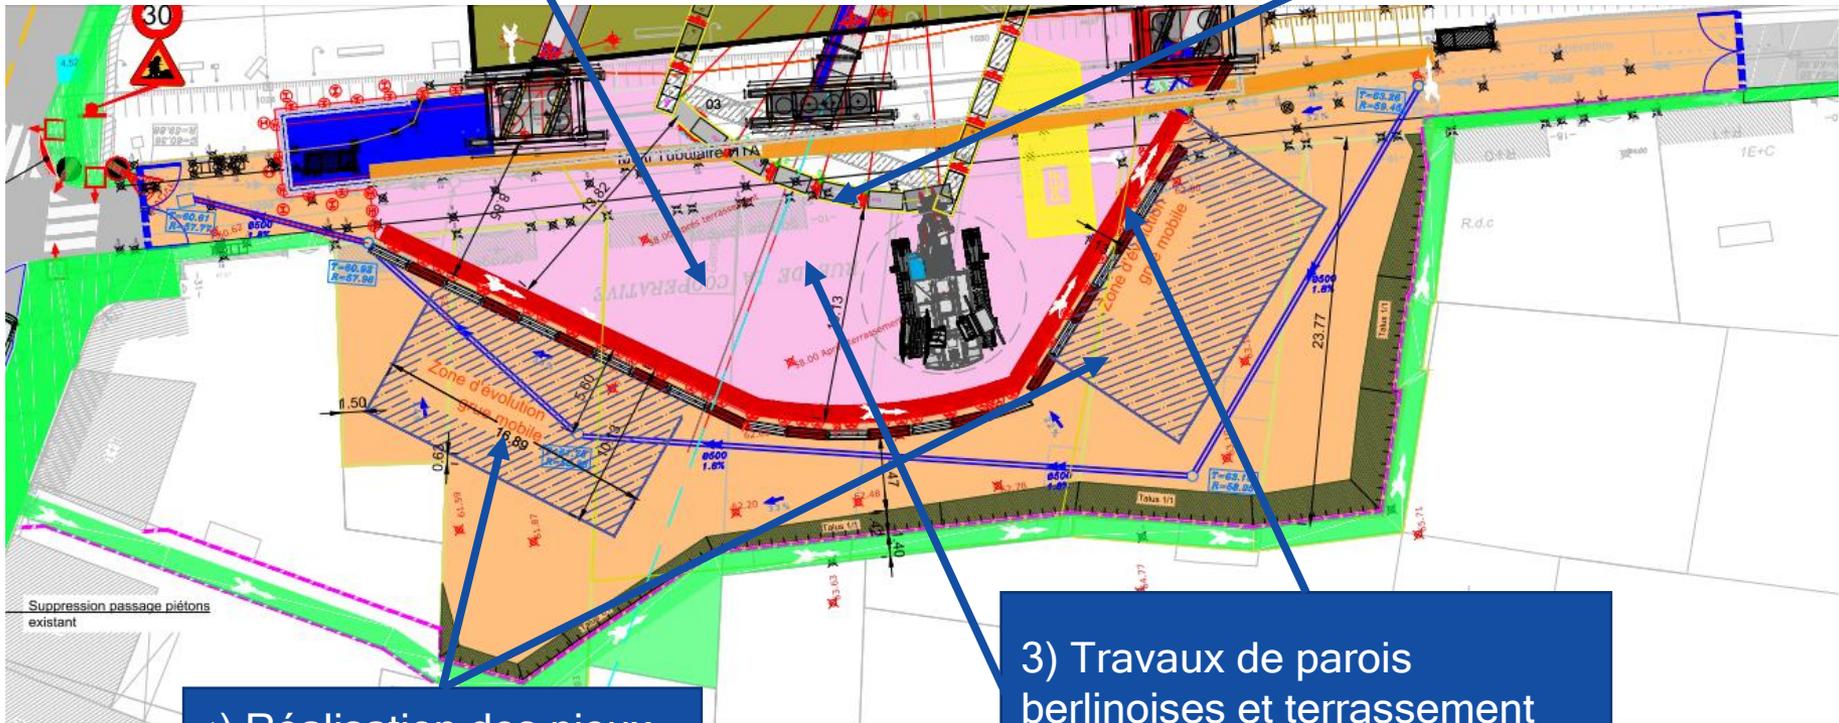


1) Réalisation des pieux pour zone de grue mobile

3) Travaux de parois berlinoises et terrassement sur une hauteur de 4 mètres


Plan de circulation secteur Coopérative à partir de l'été 2018

Pour assurer la **sécurité des riverains** du quartier des Lumières
⇒ Mise en impasse des rues de la Coopérative, de la Liberté et du Commandant Marchand

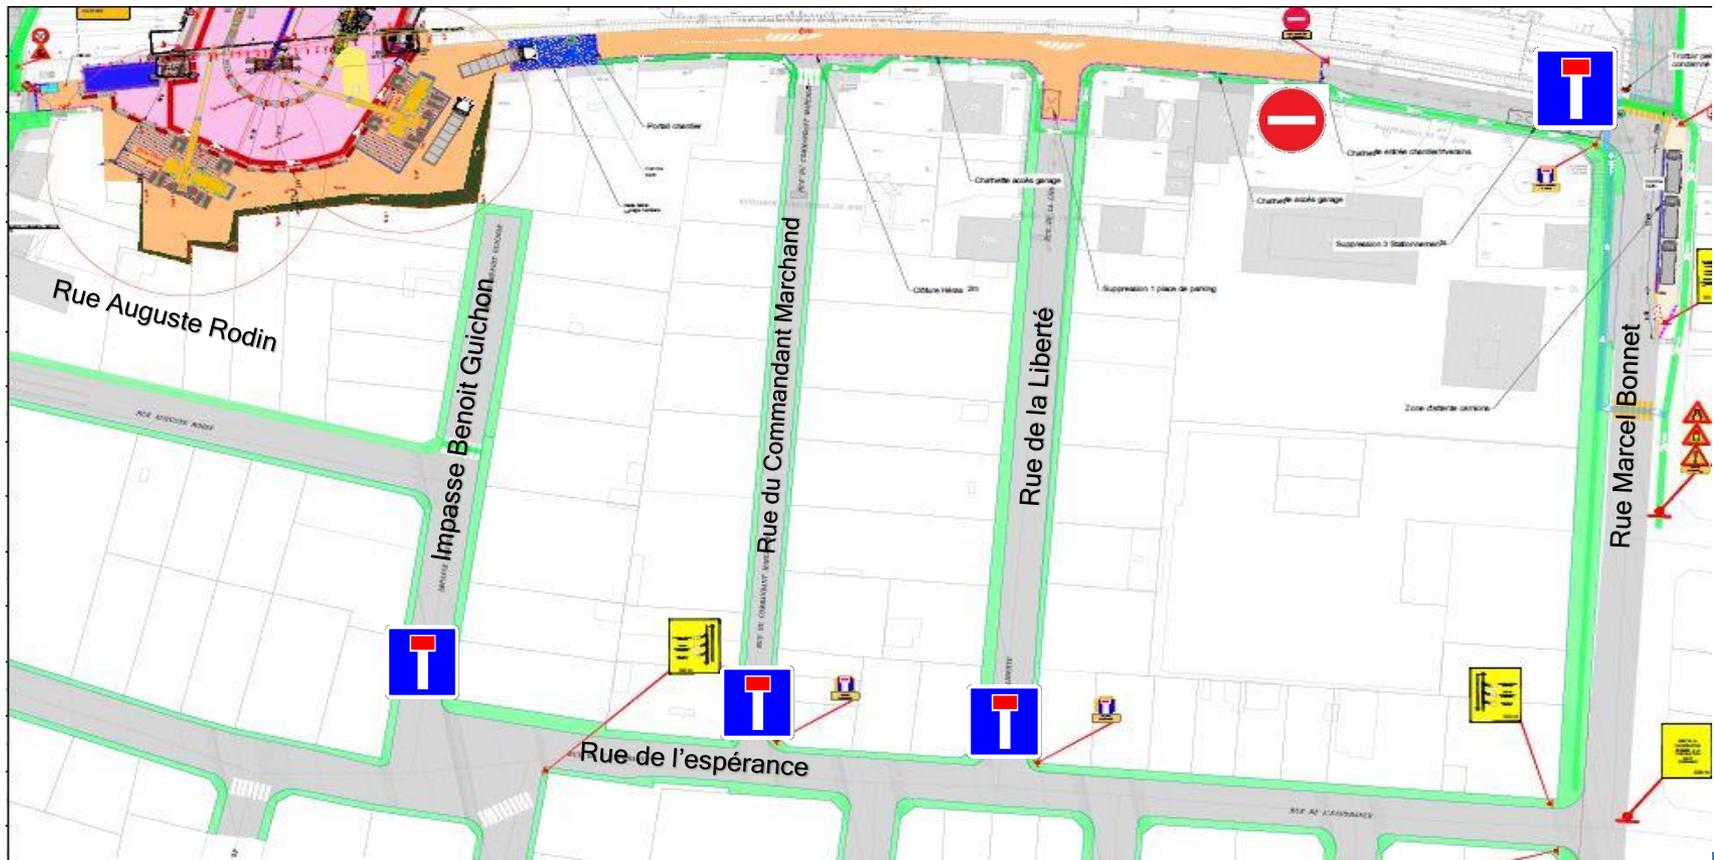


Zone Ouest Coopérative

Limites du chantier à délimiter

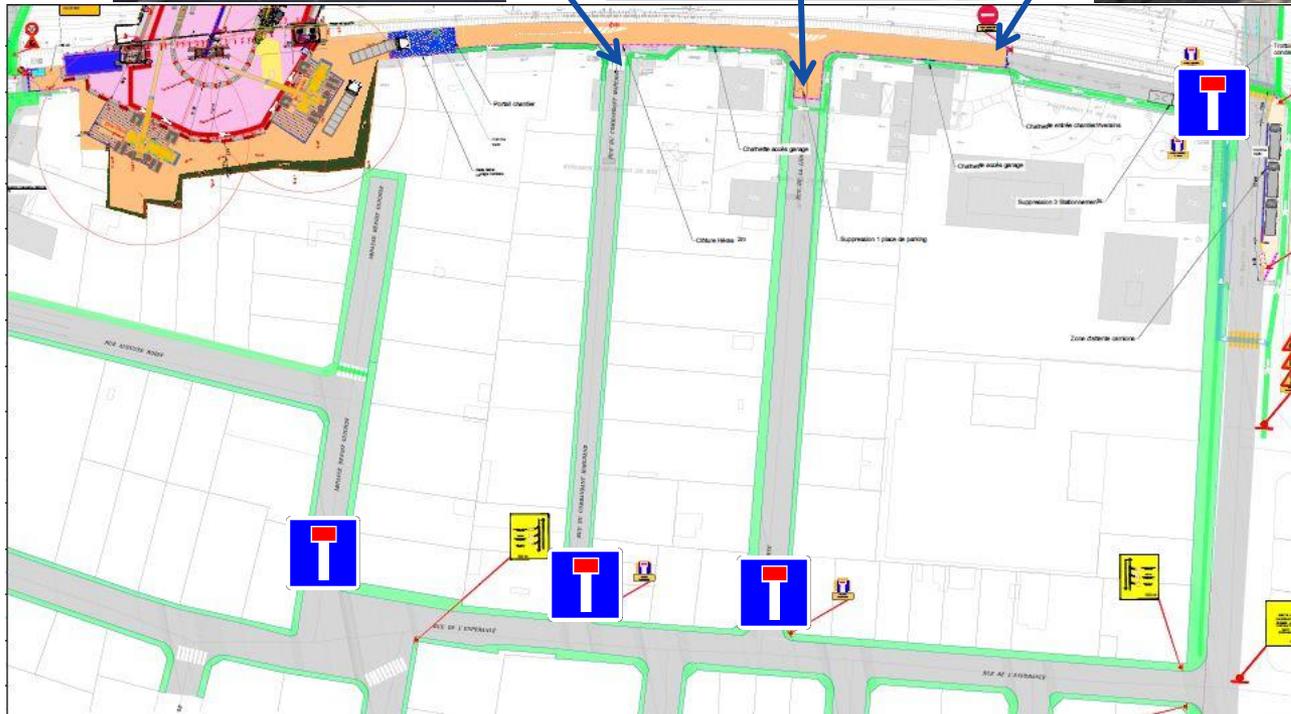

Zone Ouest Coopérative

Processus de Déconstructions parcelles propriété Ville de Cachan

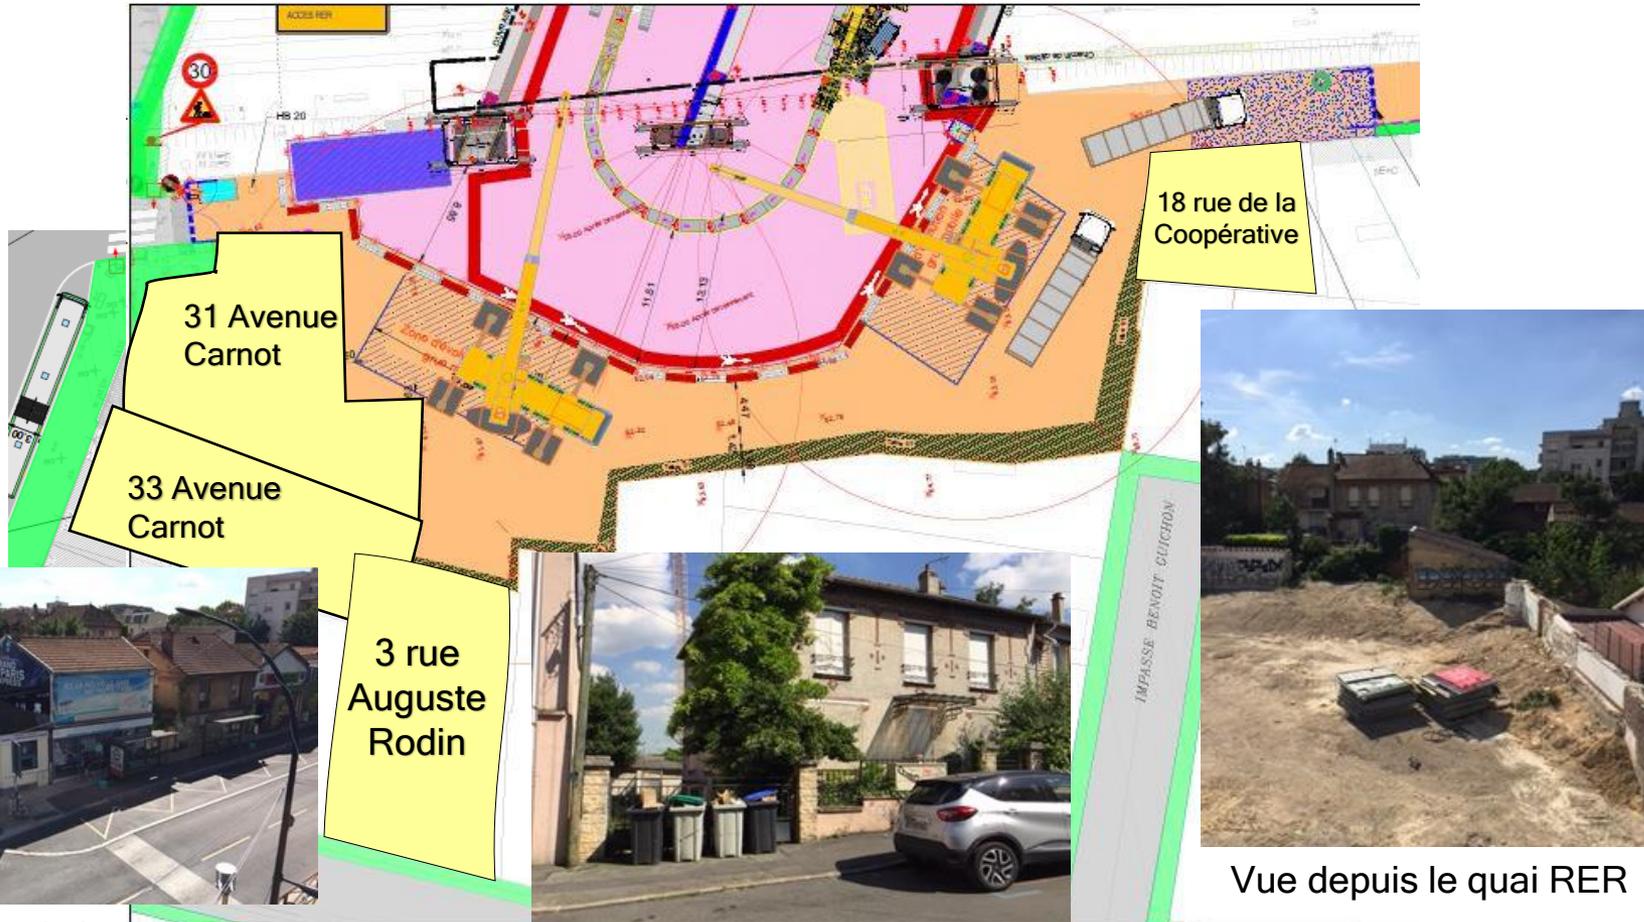


Vue depuis le quai RER

Rue Auguste Rodin

Vue depuis le quai RER

Zone Ouest Coopérative

Plan de circulation à l'étude à partir de 2019

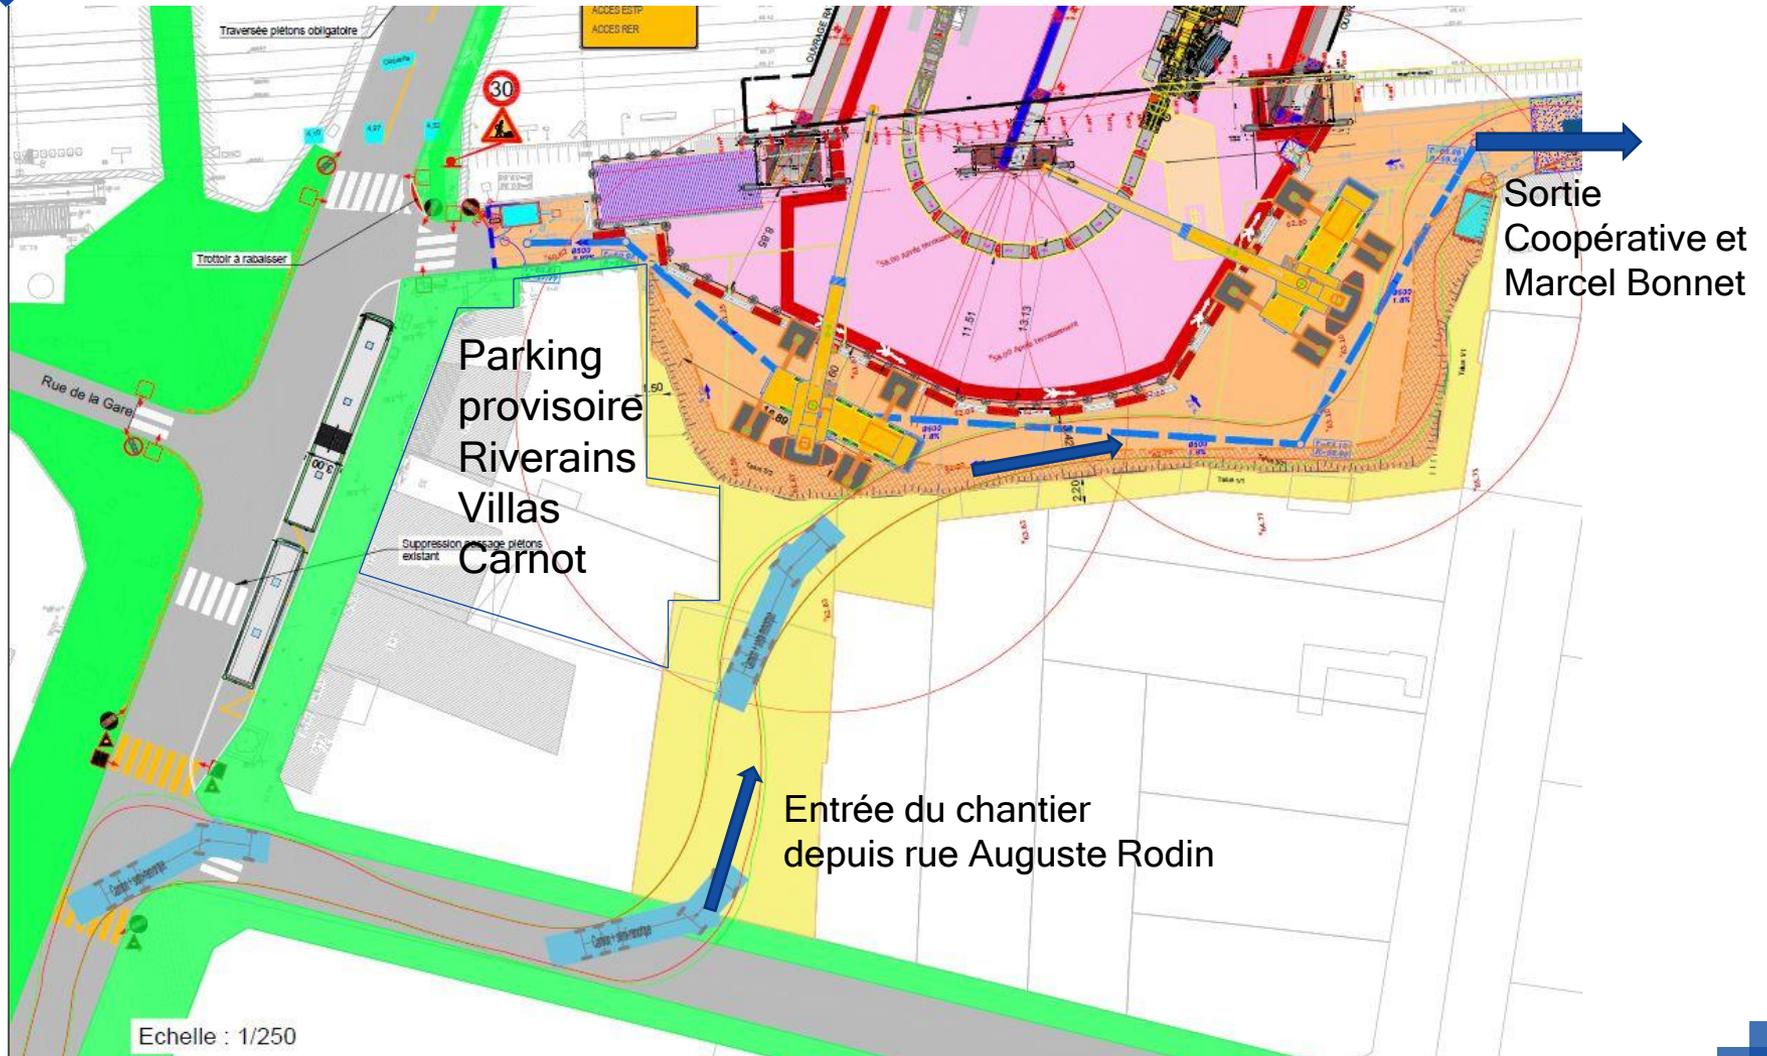

Prochaines étapes en 2019

Comblement des carrières secteur Villas Carnot

- Début des traitements:
Janvier 2019
- Durée estimative des
travaux: 12 mois
- Horaires des travaux:
Du lundi au vendredi
De 7h30 à 18h



Installation de deux centrales en dehors
des zones à traiter:

- Centrale 1: RD920
- Centrale 2 rue de la coopérative

- **Méthode de concertation engagée par la SGP :**

⇒ en Mai et Juin 2018 : Organisation des visites auprès des quelques 60 propriétaires concernés avec l'entreprise, l'Opérateur Foncier et la SGP

Objectif : Adapter la méthodologie des injections afin de finaliser le calendrier des travaux

⇒ retour auprès des riverains en Septembre prochain afin de proposer des conventions d'occupation temporaire (COT) entre les parties prenantes

Merci de votre attention